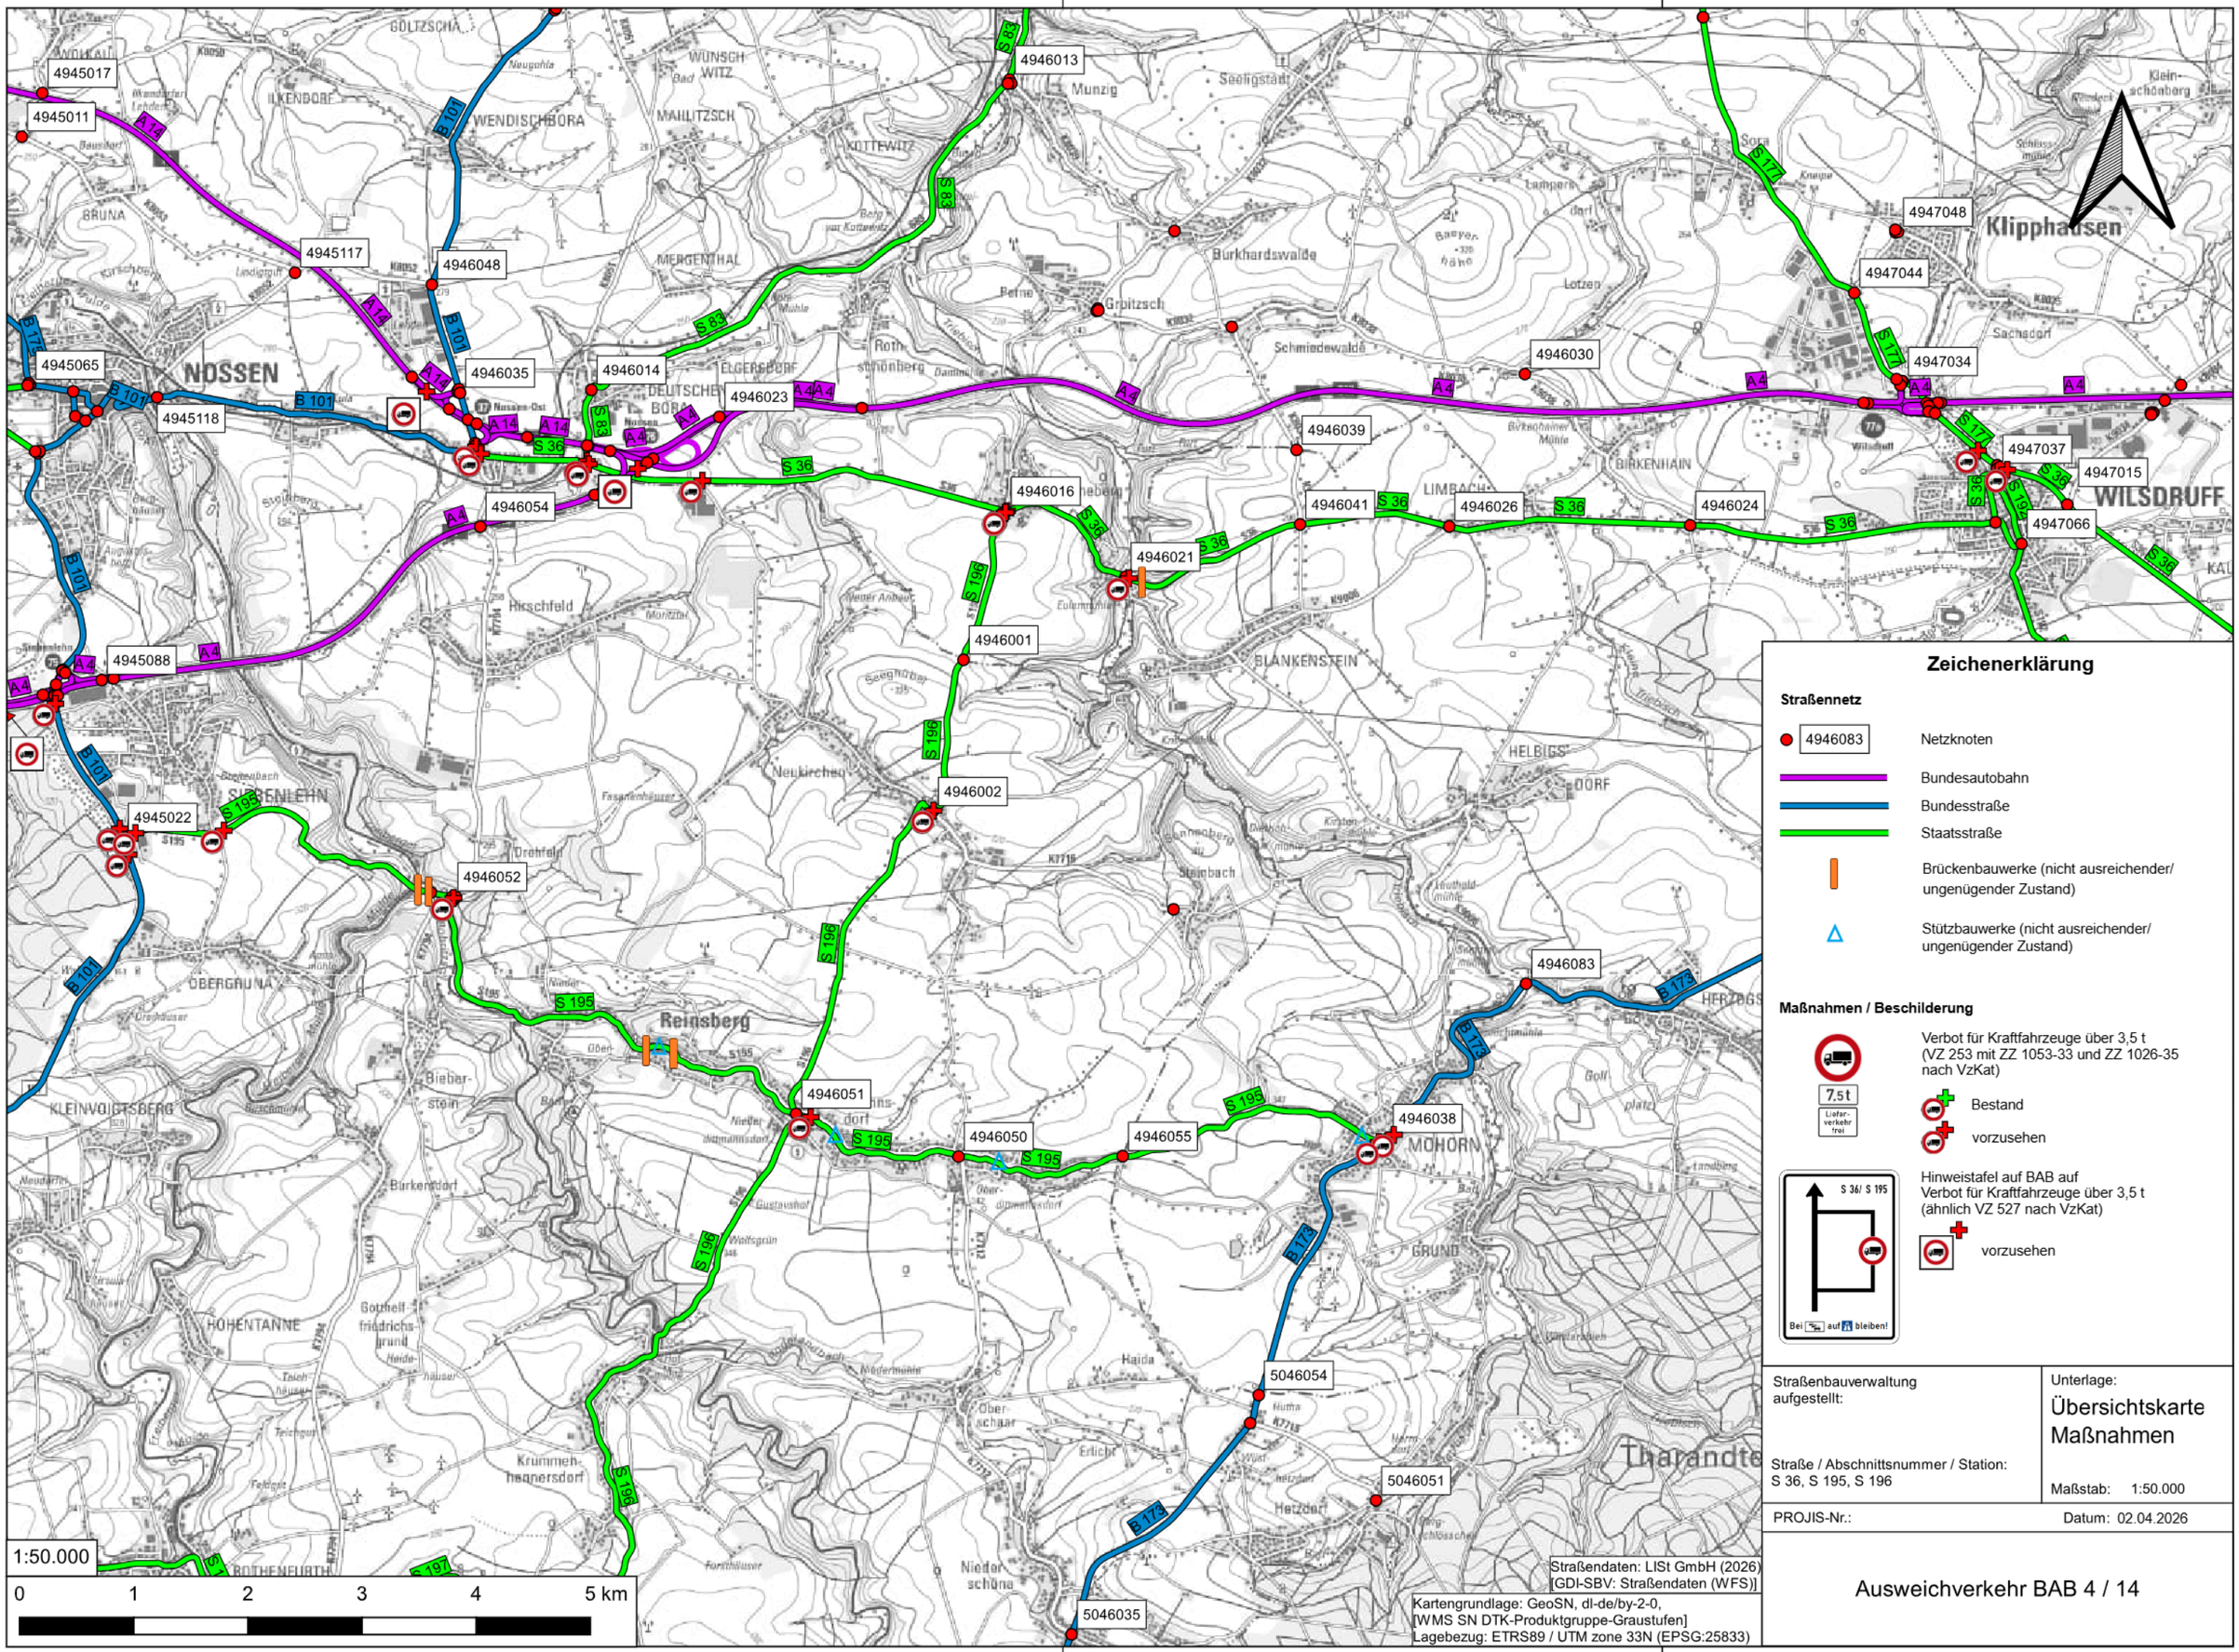

Zeichenerklärung

Straßennetz

- 4946083 — Netzknoten
- Bundesautobahn
- Bundesstraße
- Staatsstraße
- Brückenbauwerke (nicht ausreichender/ ungenügender Zustand)
- Stützbauwerke (nicht ausreichender/ ungenügender Zustand)

Maßnahmen / Beschilderung

- 7,5t Lieferverkehr frei — Verbot für Kraftfahrzeuge über 3,5 t (VZ 253 mit ZZ 1053-33 und ZZ 1026-35 nach VzKat)
  - Bestand
  - vorzusehen
- S 36/ S 195 — Bei auf bleiben! — Hinweistafel auf BAB auf Verbot für Kraftfahrzeuge über 3,5 t (ähnlich VZ 527 nach VzKat)
  - vorzusehen

Straßenbauverwaltung aufgestellt:	Unterlage: Übersichtskarte Maßnahmen
Straße / Abschnittsnummer / Station: S 36, S 195, S 196	Maßstab: 1:50.000
PROJIS-Nr.:	Datum: 02.04.2026

Ausweichverkehr BAB 4 / 14