B-Plan „Am Südhang“ in Grumbach
Stand: 01.12.2016

BGD ECOSAX GMBH

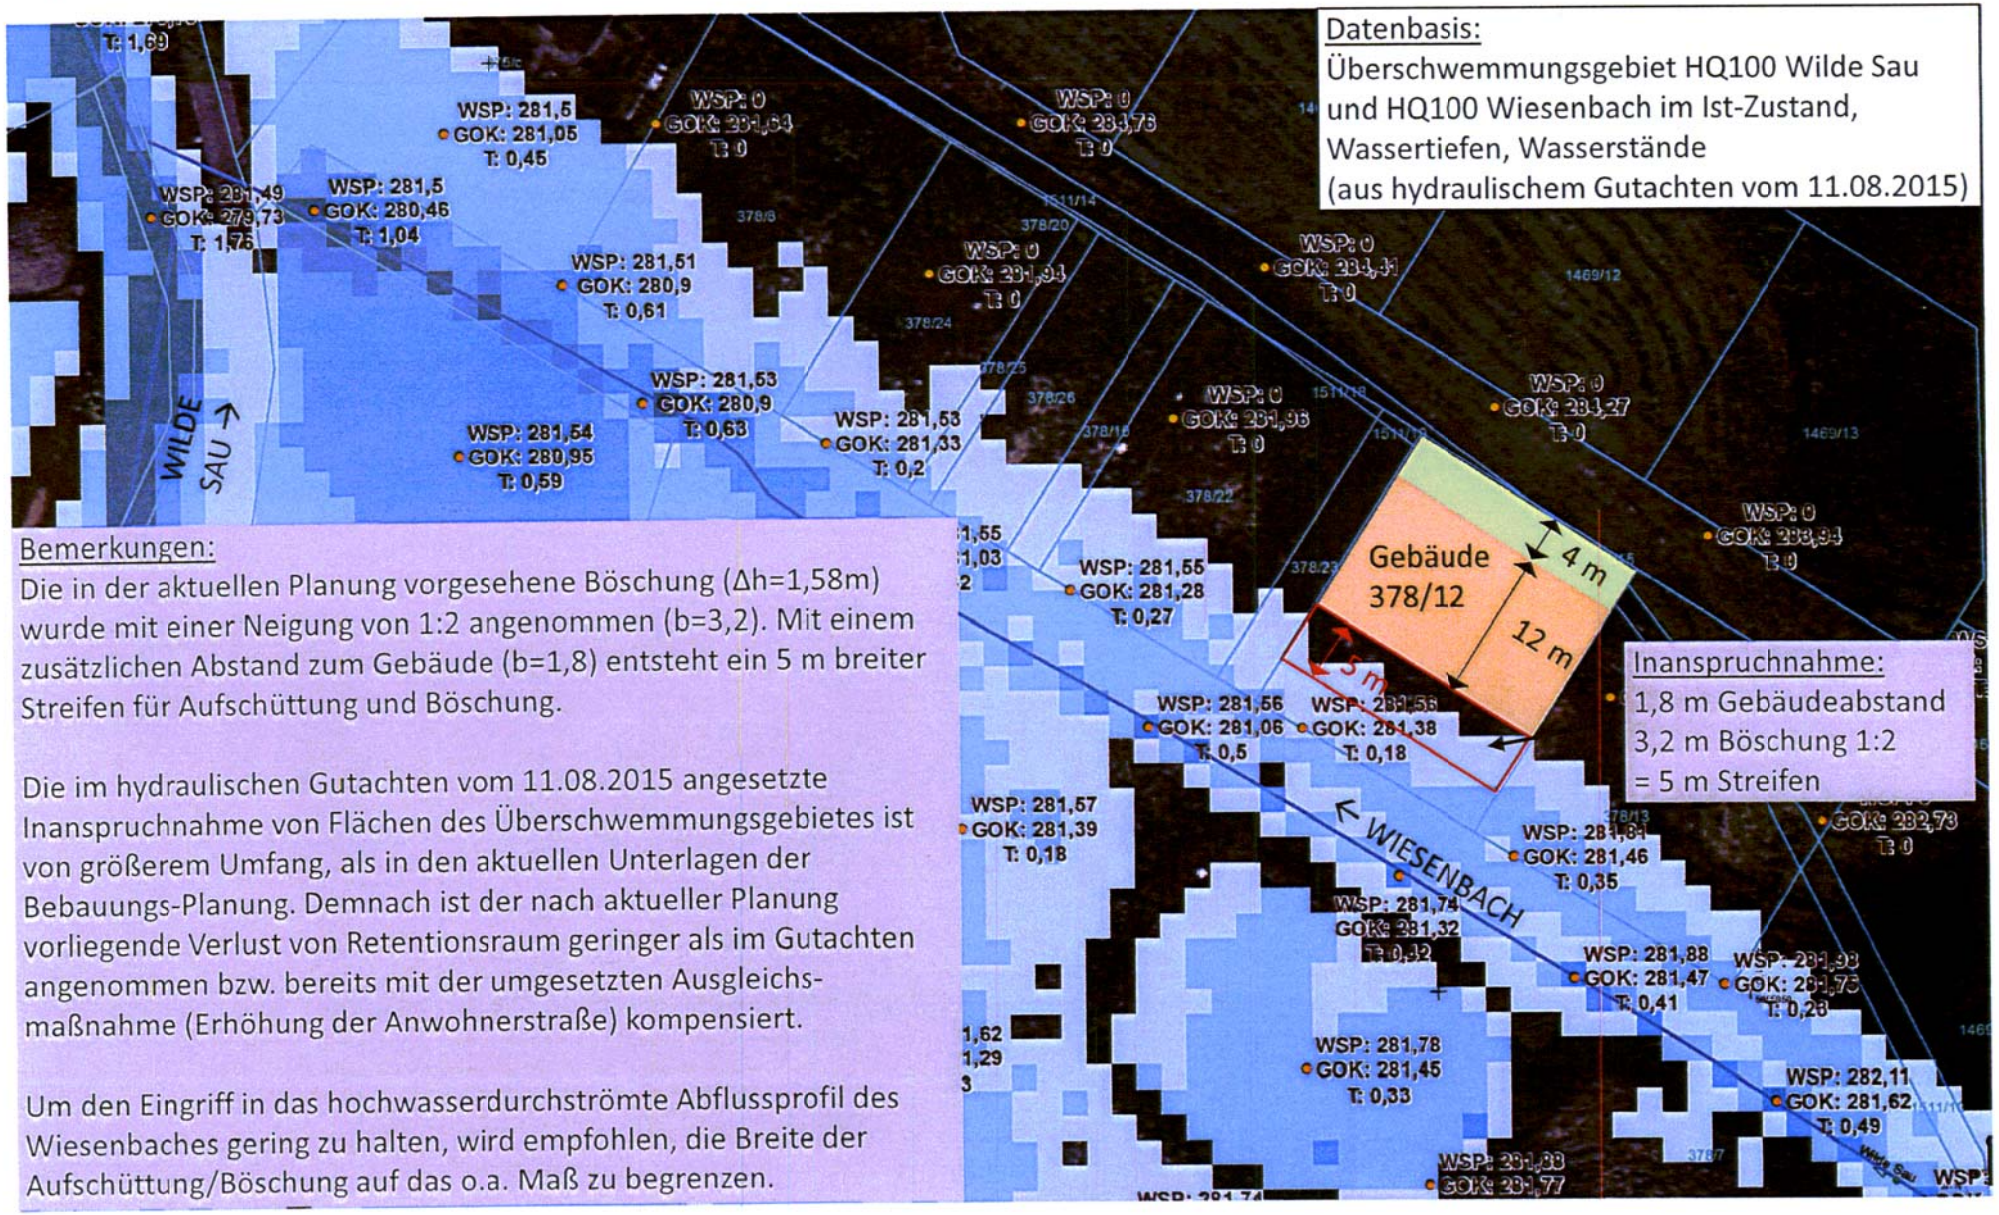

Bemerkungen:

Die in der aktuellen Planung vorgesehene Böschung (Δh=1,58m) wurde mit einer Neigung von 1:2 angenommen (b=3,2). Mit einem zusätzlichen Abstand zum Gebäude (b=1,8) entsteht ein 5 m breiter Streifen für Aufschüttung und Böschung.

Die im hydraulischen Gutachten vom 11.08.2015 angesetzte Inanspruchnahme von Flächen des Überschwemmungsgebietes ist von größerem Umfang, als in den aktuellen Unterlagen der Bebauungs-Planung. Demnach ist der nach aktueller Planung vorliegende Verlust von Retentionsraum geringer als im Gutachten angenommen bzw. bereits mit der umgesetzten Ausgleichs-maßnahme (Erhöhung der Anwohnerstraße) kompensiert.

Um den Eingriff in das hochwasserdurchströmte Abflussprofil des Wiesenbaches gering zu halten, wird empfohlen, die Breite der Aufschüttung/Böschung auf das o.a. Maß zu begrenzen.